



DENOMINAZIONE DELL'OPERA:

**INDIVIDUAZIONE DEL RETICOLO IDRICO**  
(D.G.R. n°4229 del 23/10/2015)

**AGGIORNAMENTO A SEGUITO OSSERVAZIONI**  
S.T.E.R.

COMMITTENTE:  
Comune di Romano di Lombardia - Provincia di Bergamo

OGGETTO:  
2/E agg

DATA:  
OTTOBRE 2016

SCALA:  
1:2.000

TAVOLA:  
2/E agg

**RIQUADRO "E"**

AGGIORNAMENTO GENNAIO 2017

RESPONSABILE DEL SERVIZIO:  
GEOM. Mario Quieti

RESPONSABILE DEL PROCEDIMENTO:  
GEOM. Mario Quieti

IL PRESENTE ELABORATO È TUTELATO SUI DIRITTI D'AUTORE DALLE LEGGI N. 633 DEL 14.12.1992, CON RIPRODUZIONE TOTALE O PARZIALE DI ESSO, È PUNITAMENTE SANZIONATA LA PRESENTIVA AUTORIZZAZIONE SULLA PRESENTIVA AUTORIZZAZIONE.

IPDCEO Studio Cartografico di Carlo Dotti - Enusito  
 Via San Gerardo, 71 - 20090 MONZA (MI)  
 Tel/Fax: 039-3676094

**LEGENDA**

**CORSI D'ACQUA DEL RETICOLO PRINCIPALE**

FIUME SERIO (COD. BG 088 N.223 ISCR. EI AA PP)

**CORSI D'ACQUA COMUNALI APPARTENENTI AL RETICOLO DI BONIFICA**

- TRATTO CON ALVEO ORIGINARIO
- TRATTO INTUBATO E/O NON INDIVIDUABILE SULL'AEROFOTOGRAMMETRICO 1:2.000
- TRATTO IN PREVISIONE DI OTTIMIZZAZIONE

**CORSI D'ACQUA COMUNALI GESTITI DAL CONSORZIO MEDIA PIANURA BERGASCA**

- TRATTO CON ALVEO ORIGINARIO
- TRATTO INTUBATO E/O NON INDIVIDUABILE SULL'AEROFOTOGRAMMETRICO 1:2.000
- TRATTO IN PREVISIONE DI OTTIMIZZAZIONE

**CORSI D'ACQUA APPARTENENTI AL CONSORZIO MEDIA PIANURA BERGASCA**

- TRATTO CON ALVEO ORIGINARIO
- TRATTO INTUBATO E/O NON INDIVIDUABILE SULL'AEROFOTOGRAMMETRICO 1:2.000
- TRATTO IN PREVISIONE DI OTTIMIZZAZIONE
- PUNTO DI IMMISSIONE DEL CORSO D'ACQUA NELLA RETE FOGNARIA

**FASCE DEL PIANO ASSETTO IDROGEOLOGICO (PAI)**

- FASCIA A
- FASCIA B
- FASCIA C

**FASCE DEL PIANO ASSETTO IDROGEOLOGICO (PAI)**


- FASCIA DI RISPETTO 10 m DEL FIUME SERIO

**RETICOLO DI BONIFICA: FASCE DI RISPETTO DEI CORSI D'ACQUA**  
(R.D. n.523/1904 - D.G.R. n. 7/7868)

- CODICE IDENTIFICATIVO CORSO D'ACQUA
- LIMITE DI EDIFICABILITA' DISTANZA 10 m
- LIMITE DI EDIFICABILITA' DISTANZA 5 m E/O FASCIA DI RISPETTO PER L'ACCESSIBILITA' AL CORSO D'ACQUA

**AZZONAMENTO PIANO REGOLATORE GENERALE - VARIANTE PARZIALE**

- VERDE DI SALVAGUARDIA AMBIENTALE

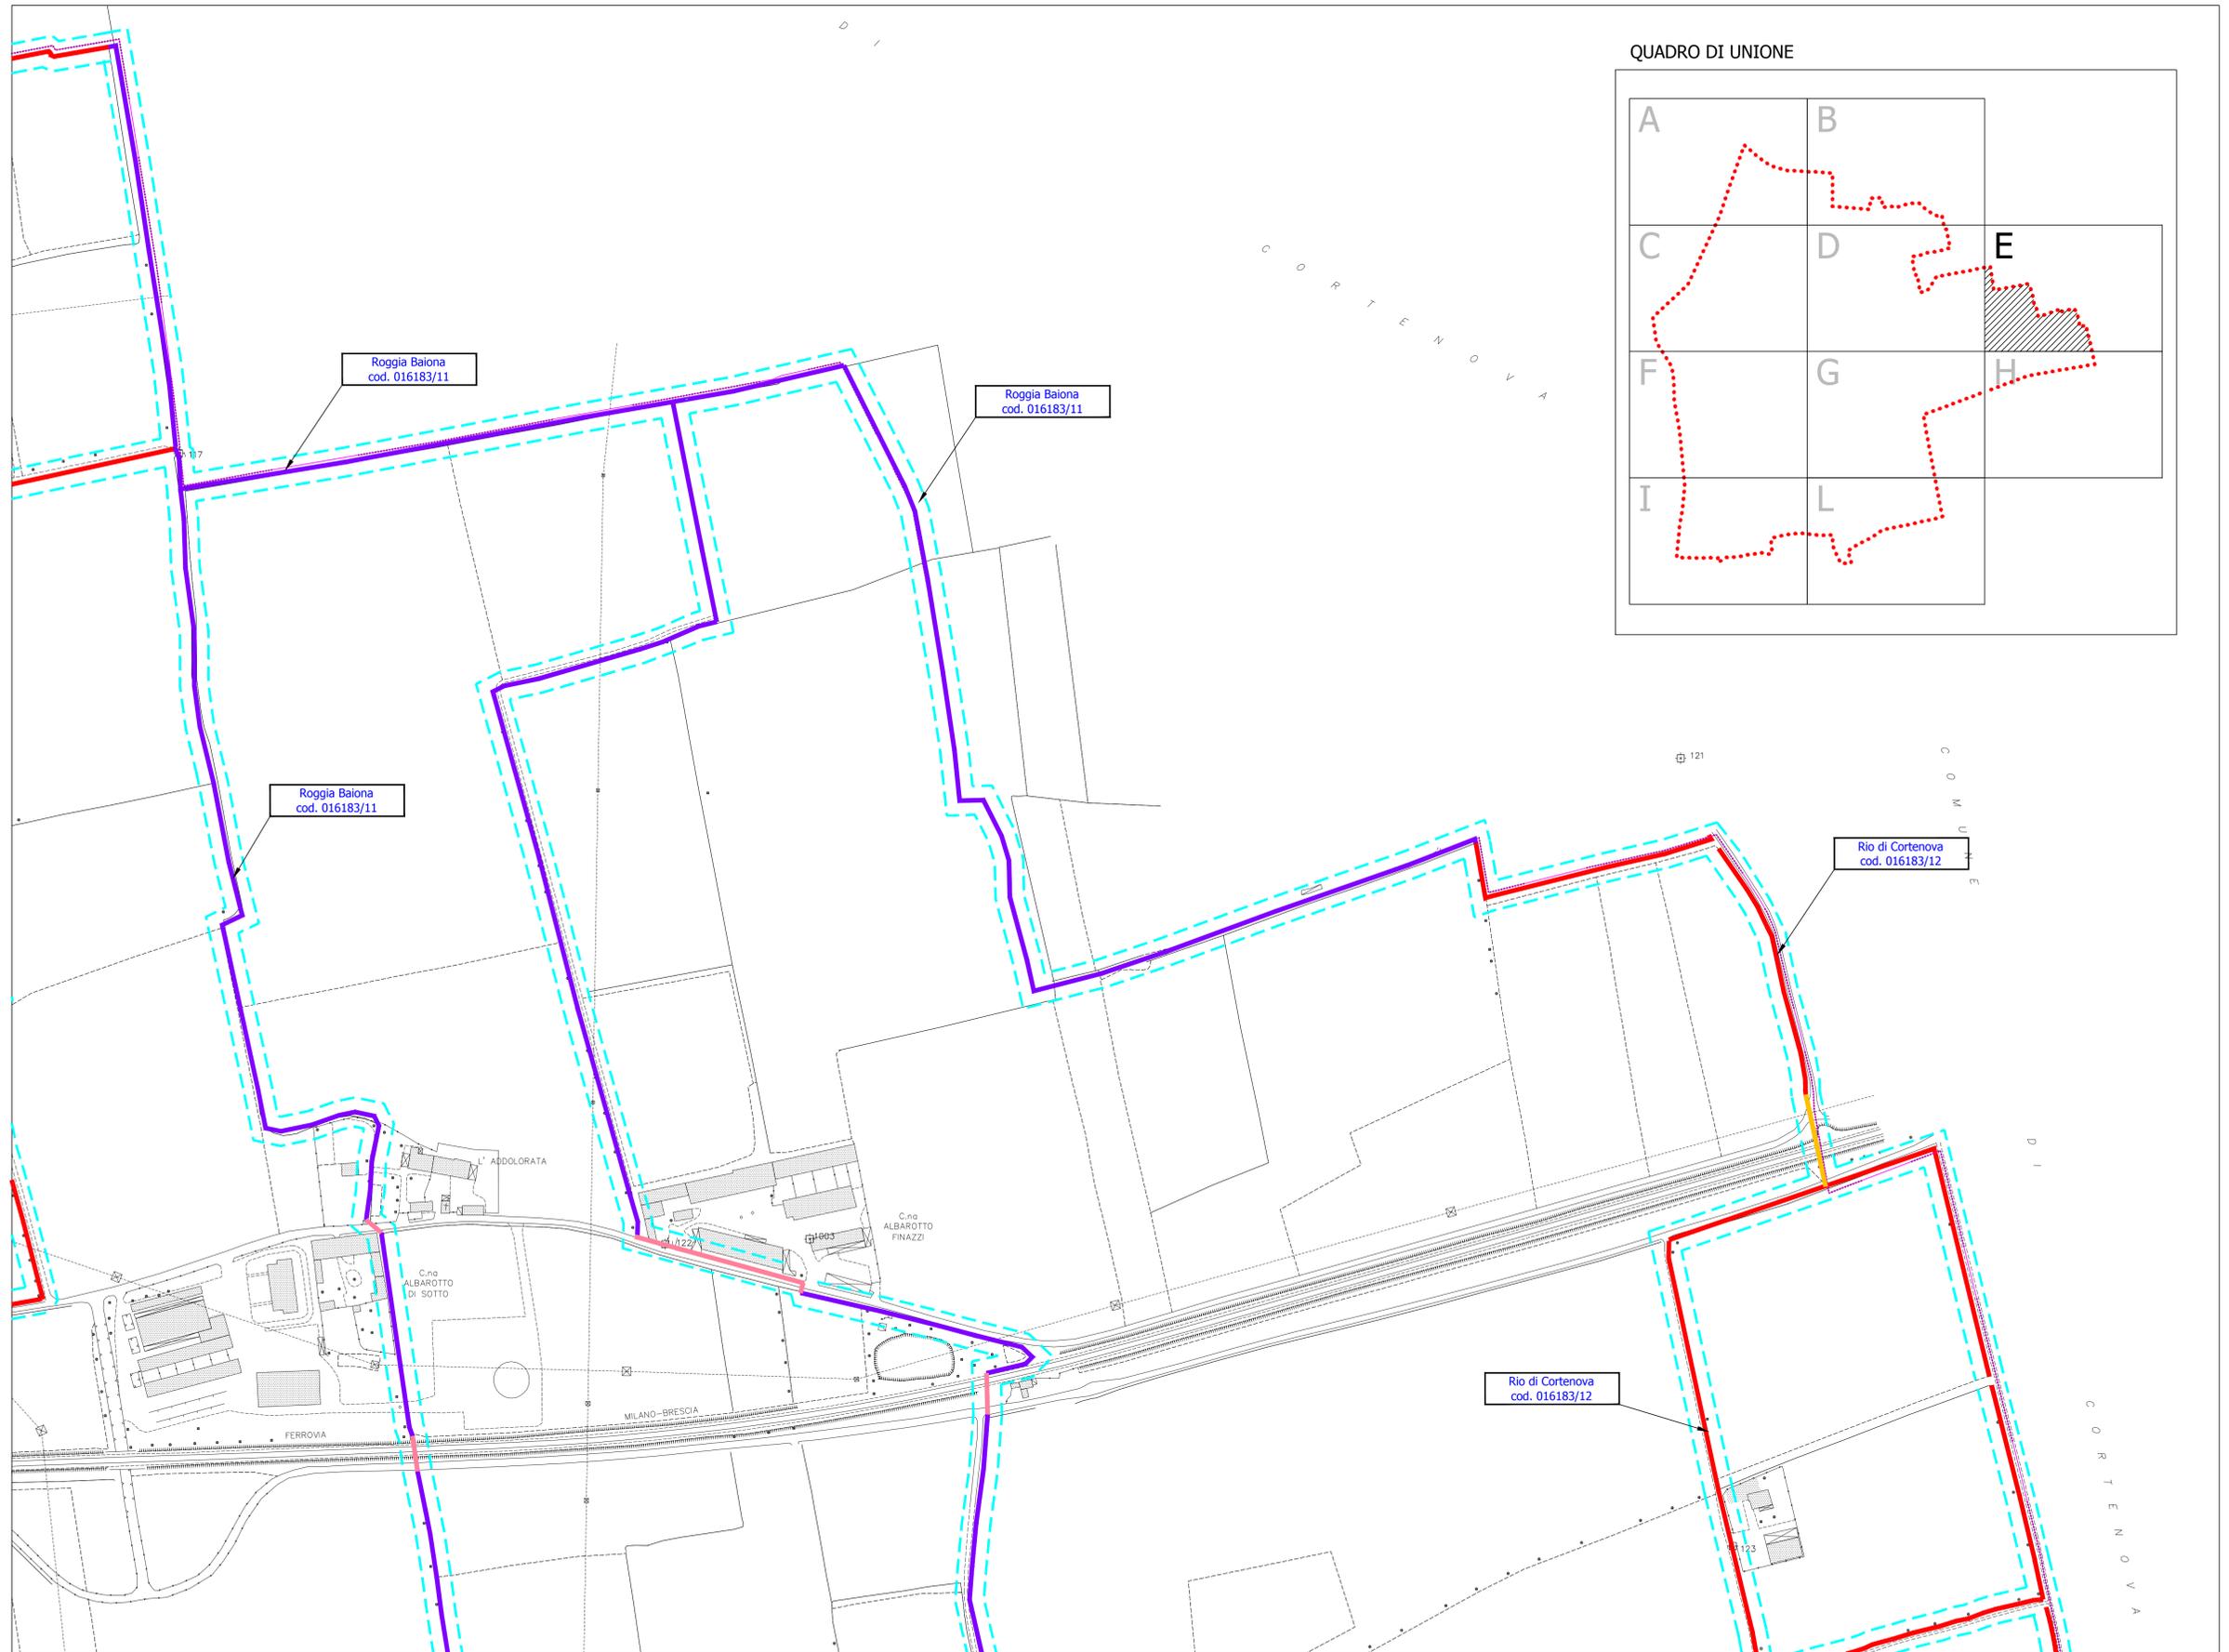

**QUADRO DI UNIONE**

