



## Piano dei Servizi

### PdS.a | Ambiti oggetto della Variante 2017

**Sindaco**  
 Sebastian Nicolli

**Assessore all'Urbanistica e edilizia privata, Ecologia e Politiche ambientali, Mobilità**  
 Luca Bettinelli

**Responsabile del procedimento**  
 Mario Queti


**Collaborazioni tecniche interne**  
 Roberto Casiraghi, Maurizio Tirioni

**Gruppo di progettazione**  
 Ubstudio s.r.l.  
 Alessandro All - Responsabile di progetto e direzione tecnica  
 Valentina Brambilla, Stefania De Weigitz, Maddalena Lorenza, Claudia Solarino  
 Antonio Longo - Consulenza scientifica Rete Ecologica Comunale

**Consulenze specialistiche**  
 DASTU - Politecnico di Milano  
 Arturo Lanzani, Chiara Nifosi - Progetti di spazio pubblico  
 Luca Tamini, Giorgio Limonta, Federico Rivolta - Urbanistica commerciale

**Studio Legale Mario Viviani**  
 Avvocato Mario Viviani - Consulenza legale

**Consortio Poliedra**  
 Giuliana Gemini, Valerio Paruscio - VAS - Valutazione Ambientale Strategica

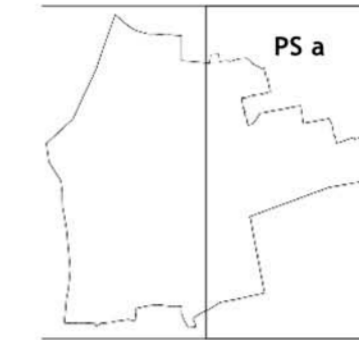

Scala 1:5.000

#### Piano dei Servizi - Variante 2017

I contenuti della presente tavola integrano e/o sostituiscono, esclusivamente per le parti rappresentate, quelli corrispondenti individuati negli elaborati grafici del Piano dei Servizi del PGT approvato in data 20/04/2009 e pubblicato sul BURL in data 01/07/2009 e s.s.vv.

#### Asp | Ambiti strategici dello spazio pubblico

- |                           |  |
|---------------------------|--|
| Asp - La Ferrovia         | Azioni interne all'Asp - La Ferrovia         |
| Asp - La Strada Soncinese | Azioni interne all'Asp - La Strada Soncinese |
| Asp - Il Margine Sud      | Azioni interne all'Asp - Il Margine Sud      |
| Asp - Il Centro Antico    | Azioni interne all'Asp - Il Centro Antico    |
- Ambiti soggetti ad acquisizione delle proprietà e la sistemazione del suolo da parte dell'Amministrazione Comunale o dell'ente pubblico competente

#### Consolidamento ed estensione della rete ciclopedonale

- Rete ciclabile**
- Tipologia**
- Percorsi in area urbana esistenti/progetto
  - Percorsi in area agricola esistenti/progetto
  - Ring ciclabile esistente/progetto
  - Percorsi ciclabili con valenza sovracomunale
- Legenda percorsi:**
- Percorso n.6 "Villoresi" e prosecuzione fino a Brescia" (PRAC)
  - Tracciati guida paesaggistici (PPR) n.44 "Dorsale ciclabile Padana centrale" n.57 "Via Carolingia"
  - Percorsi ciclabili del Parco del Serio (PTC artt. 35,37,39)
  - Percorsi ciclabili Provincia di Bergamo (PTCP approvato con DCP n. 40 del 22/04/2004)
- Sottopassi ciclopedonali**
- Esistente
  - Progetto
  - Adeguamento
  - Bike park

#### Completamento e riqualificazione delle reti di mobilità

- Trasporto pubblico su ferro**
- Rete ferroviaria
  - Stazione ferroviaria
  - Proposta di metrolinaria
- Assetto della rete stradale esistente (PUM)**
- Viabilità primaria extraurbana
  - Viabilità secondaria urbana
  - Viabilità primaria urbana
- Previsioni di viabilità**
- Completamento del Ring
  - Nuovo collegamento stradale


#### Elementi di sfondo

- Confine comunale
- ATR | Ambiti di trasformazione (disciplina del DdP)
- Acr | Ambiti di completamento e ristrutturazione urbanistica (disciplina del PdR)

- Sistema delle acque**
- Alveo del Fiume Serio
  - Reticolo idrico

- VS | Verde sportivo e ricreativo

#### Schema degli Asp - Ambiti strategici dello spazio pubblico

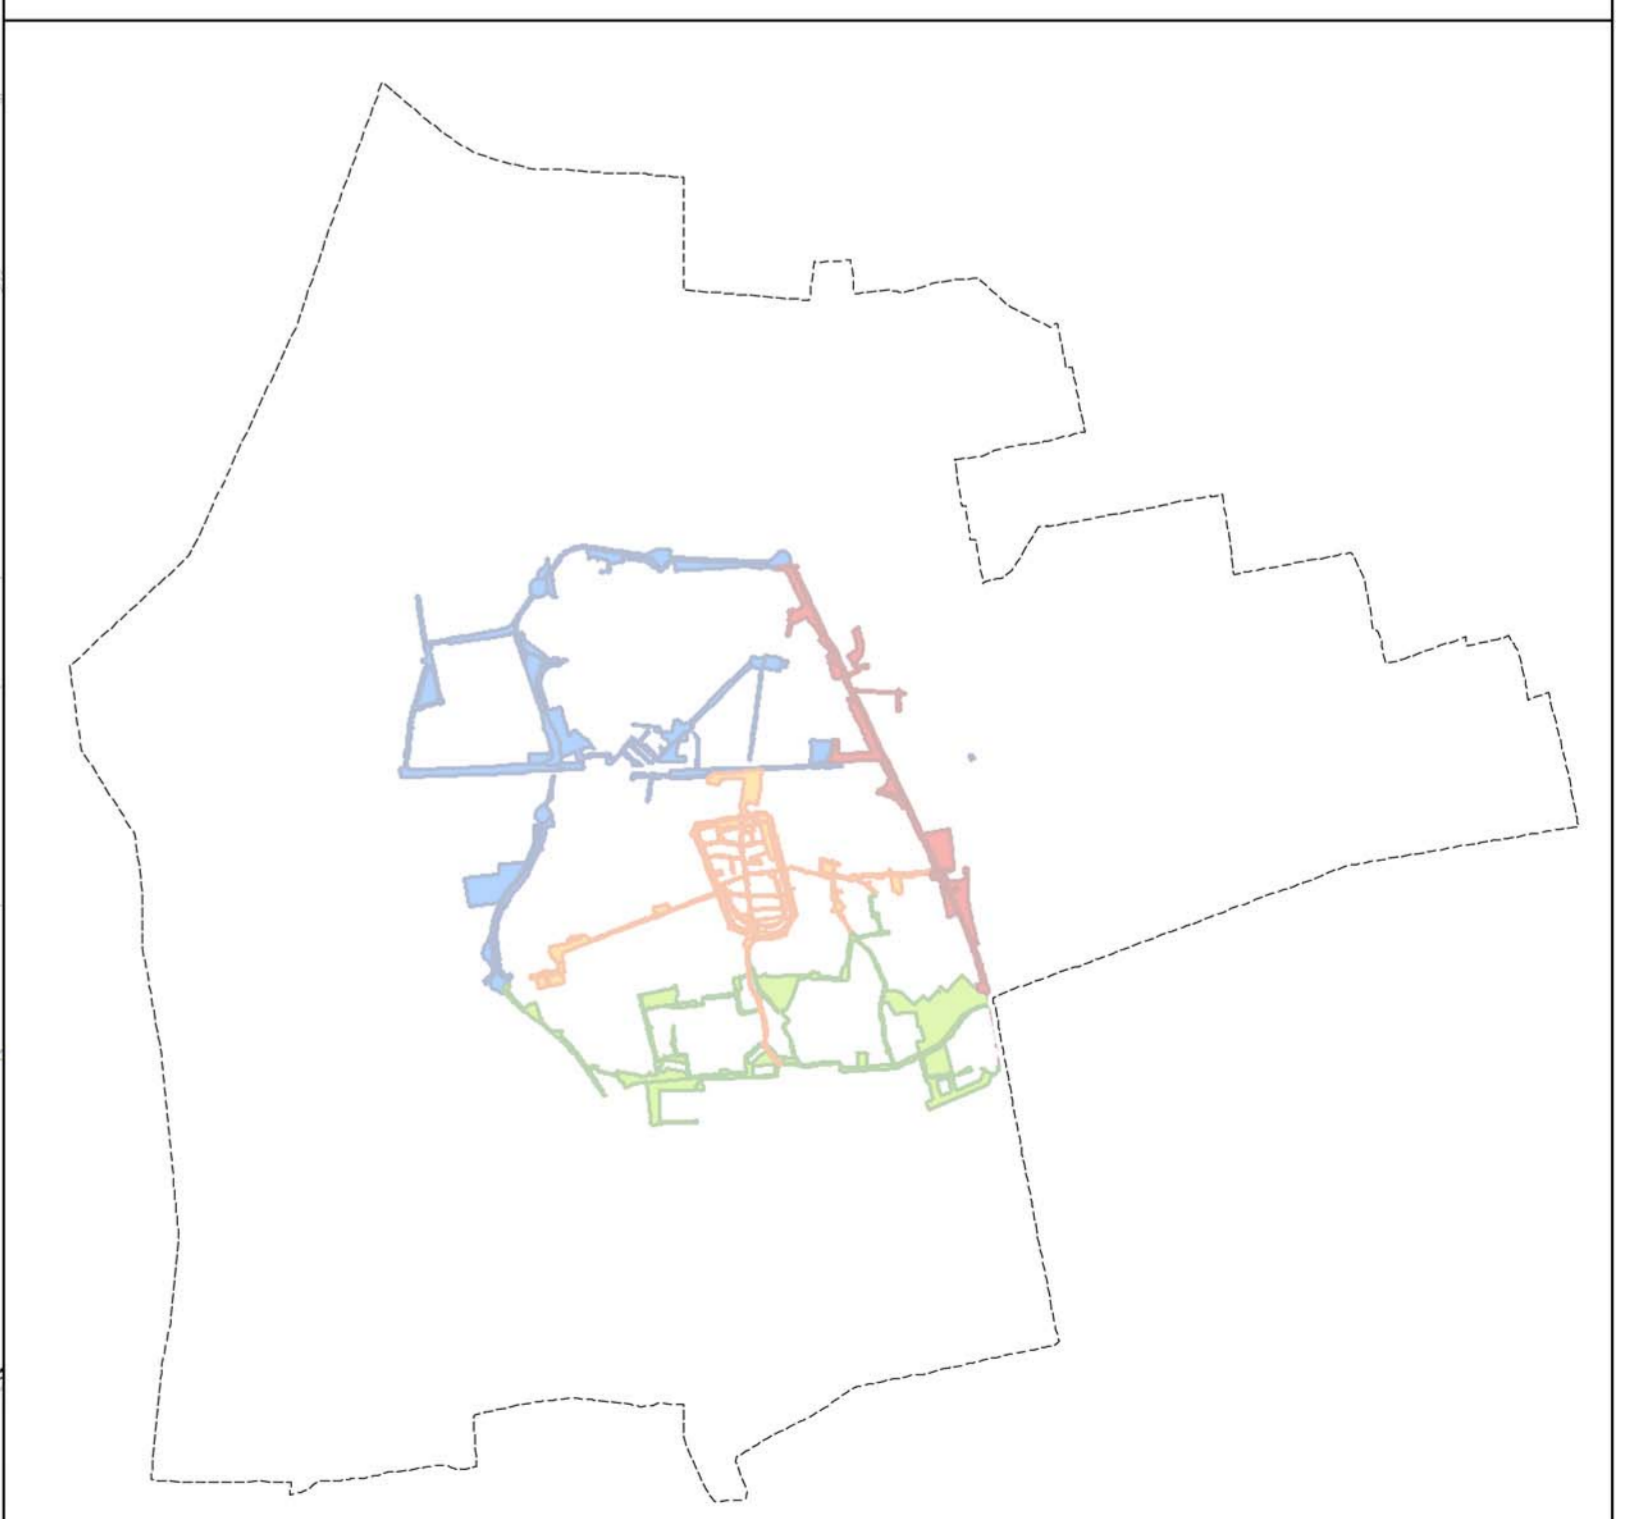

- |                      |                           |
|----------------------|---------------------------|
| Asp - La Ferrovia    | Asp - La Strada Soncinese |
| Asp - Il Margine Sud | Asp - Il Centro Antico    |

Nota: la presente tavola è costruita sul DBT 2016 con sistema di coordinate di riferimento WGS 1984 - UTM 32N. Gli strati informativi recepiti dal PGT approvato in data 20/04/2009 sono invece stati costruiti su base aerofotogrammetrica antecedente e non presentano un sistema di coordinate di riferimento esplicitato. Eventuali discrepanze tra le geometrie sono dunque riconducibili a questa difformità.