



## Piano dei Servizi

### PdS.b | Ambiti oggetto della Variante 2017

**Sindaco**  
Sebastiano Nicolli

**Assessore all'Urbanistica e edilizia privata, Ecologia e Politiche ambientali, Mobilità**  
Luca Bettinelli

**Responsabile del procedimento**  
Mario Queti


**Collaborazioni tecniche interne**  
Roberto Castagni, Maurizio Tiloni

**Gruppo di progettazione**  
Ubstudio s.r.l.  
Alessandro Ali - Responsabile di progetto e direzione tecnica  
Valentina Brambilla, Stefania De Angelis, Maddalena Leanza, Claudia Solarino  
Antonio Longo - Consulenza scientifica Rete Ecologica Comunale

**Consulenze specialistiche**  
DASTU - Politecnico di Milano  
Arturo Lanzani, Chiara Nifosi - Progetti di spazio pubblico  
Luca Tamini, Giorgio Limonta, Federico Rivolta - Urbanistica commerciale

**Studio Legale Mario Viviani**  
Avvocato Mario Viviani - Consulenza legale

**Consorzio Poliedra**  
Giuliana Gemelli, Valerio Paruscio - VAS - Valutazione Ambientale Strategica

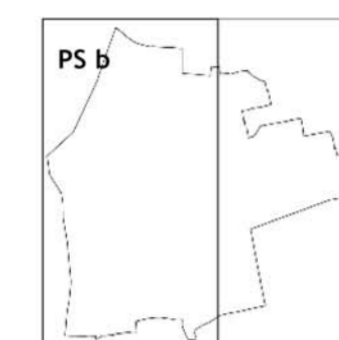

Scala 1:5.000

### Piano dei Servizi - Variante 2017

I contenuti della presente tavola integrano e/o sostituiscono, esclusivamente per le parti rappresentate, quelli corrispondenti individuati negli elaborati grafici del Piano dei Servizi del PGT approvato in data 20/04/2009 e pubblicato sul BURL in data 01/07/2009 e ss.vv.

#### Asp | Ambiti strategici dello spazio pubblico

- |                           |  |
|---------------------------|--|
| Asp - La Ferrovia         | Azioni interne all'Asp - La Ferrovia         |
| Asp - La Strada Soncinese | Azioni interne all'Asp - La Strada Soncinese |
| Asp - Il Margine Sud      | Azioni interne all'Asp - Il Margine Sud      |
| Asp - Il Centro Antico    | Azioni interne all'Asp - Il Centro Antico    |

Ambiti soggetti ad acquisizione delle proprietà e la sistemazione del suolo da parte dell'Amministrazione Comunale o dell'ente pubblico competente

#### Consolidamento ed estensione della rete ciclopedonale

- Rete ciclopedonale**
- Tipologia**
- |   |  |
|---|--|
| Percorsi in area urbana esistenti/progetto                    | Ring ciclabile esistente/progetto  |
| Percorsi in area agricola esistenti/progetto                  | Percorsi ciclabili con valenza sovracomunale   |
| Percorso n.6 "Villaresi e prosecuzione fino a Brescia" (PRMC) | Tracciati guida paesaggistici (PPR) n.44 "Dorsale ciclabile Padana centrale" n.57 "Via Carolingia" |
| Percorsi ciclabili del Parco del Serio (PTC art. 35,37,39)    | Percorsi ciclabili Provincia di Bergamo (PTCP approvato con DCP n. 40 del 22/04/2004)              |
- Sottopassi ciclopedonali**
- |           |          |             |
|-----------|----------|-------------|
| Esistente | Progetto | Adeguamento |
| Bike park |          |             |

#### Completamento e riqualificazione delle reti di mobilità


- Trasporto pubblico su ferro**
- |                      |                          |
|----------------------|--------------------------|
| Rete ferroviaria     | Proposta di metrolinaria |
| Stazione ferroviaria |                          |
- Assetto della rete stradale esistente (PUM)**
- |                                |                           |
|--------------------------------|---------------------------|
| Viabilità primaria extraurbana | Viabilità primaria urbana |
| Viabilità secondaria urbana    |                           |
- Previsioni di viabilità**
- |                        |                             |
|------------------------|-----------------------------|
| Completamento del Ring | Nuovo collegamento stradale |
|------------------------|-----------------------------|

#### Elementi di sfondo

- |   |
|---|
| Confine comunale  |
| Alt   Ambiti di trasformazione (disciplina del D@P)                               |
| Acr   Ambiti di completamento e ristrutturazione urbanistica (disciplina del P@R) |

- Sistema delle acque**
- |                       |
|-----------------------|
| Alveo del Fiume Serio |
| Reticolo idrico       |

#### Schema degli Asp - Ambiti strategici dello spazio pubblico

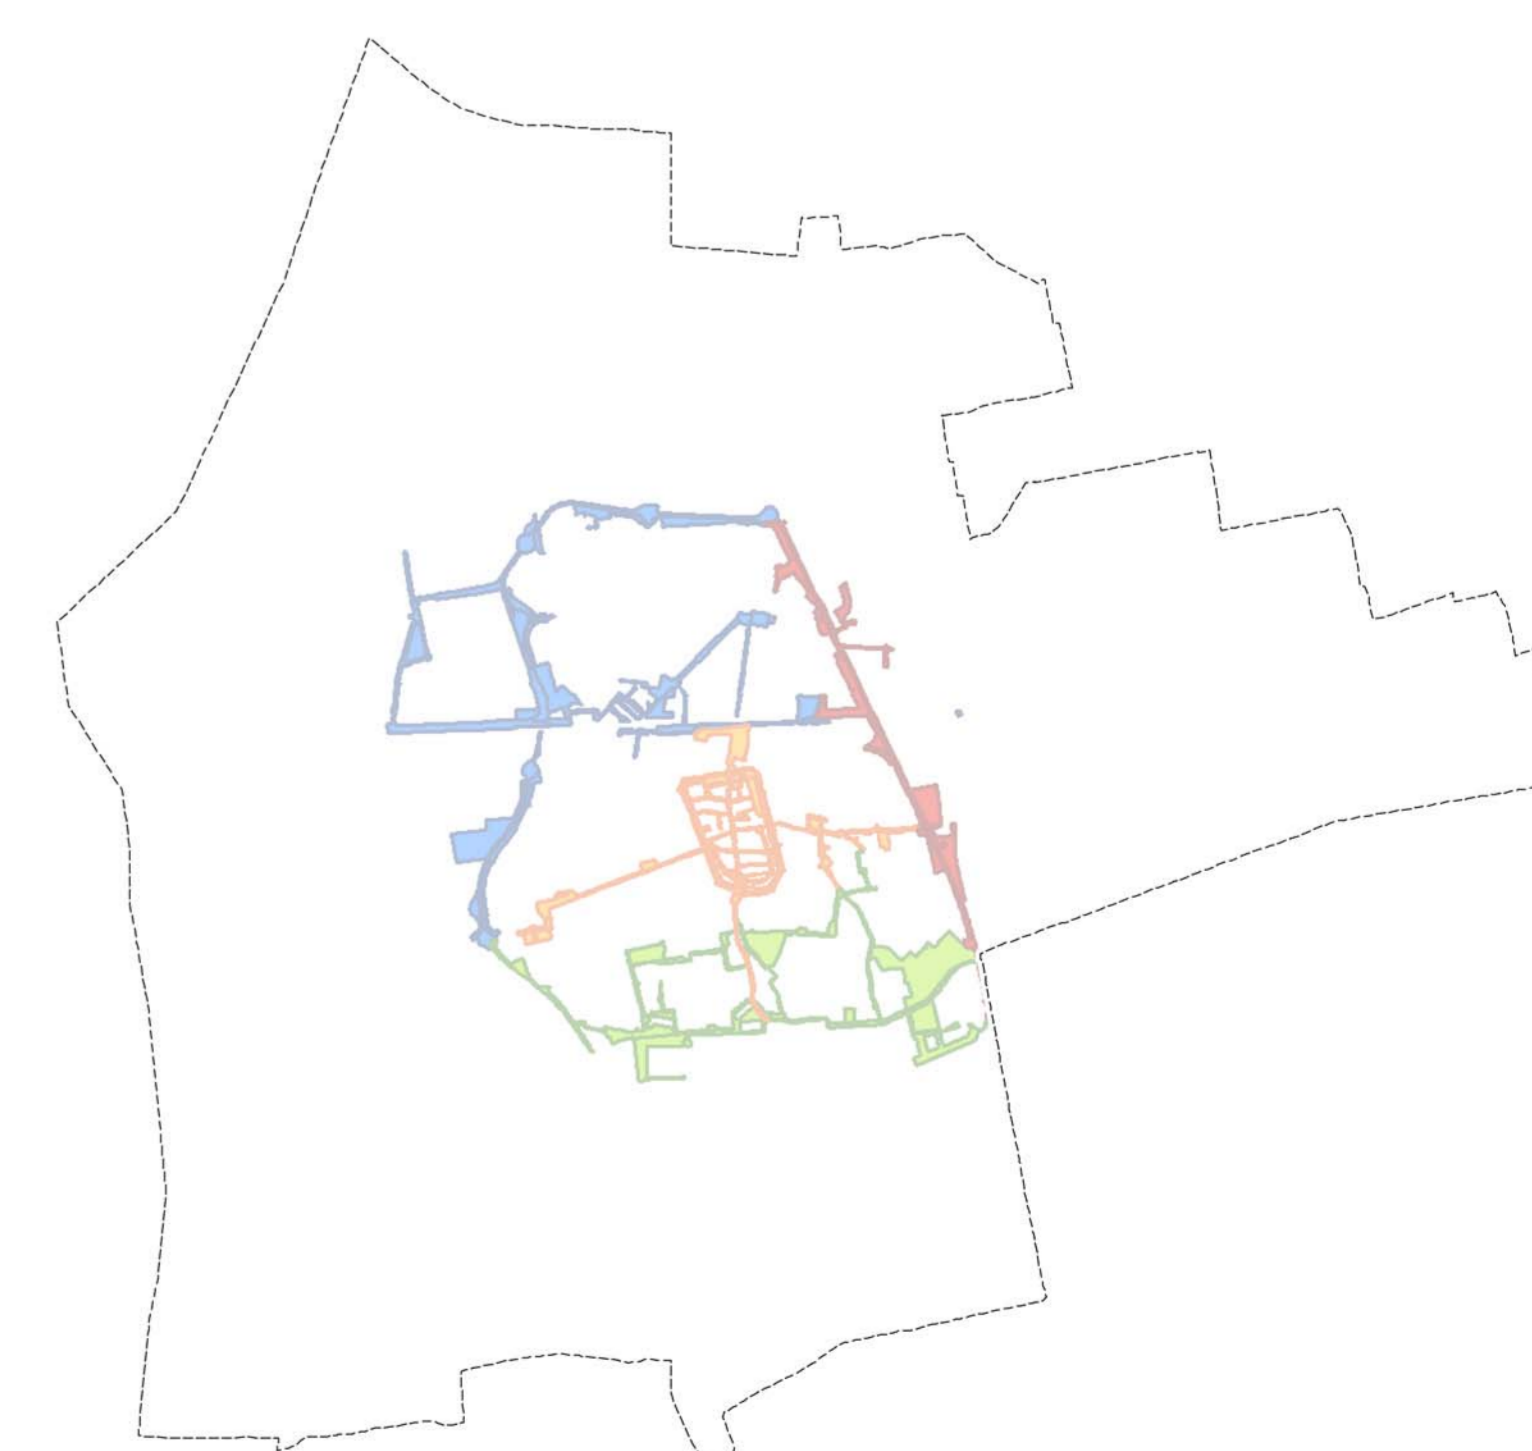

- |                      |                           |
|----------------------|---------------------------|
| Asp - La Ferrovia    | Asp - La Strada Soncinese |
| Asp - Il Margine Sud | Asp - Il Centro Antico    |

Nota: la presente tavola è costruita sul DBT 2016 con sistema di coordinate di riferimento WGS 1984 - UTM 32N. Gli strati informativi recepiti dal PGT approvato in data 20/04/2009 sono invece stati costruiti su base aerofotogrammetrica antecedente e non presentano un sistema di coordinate di riferimento esplicitato. Eventuali discrepanze tra le geometrie sono dunque riconducibili a questa difformità.